


Wpust systemowy $h=22\text{ cm}$
- przekrój

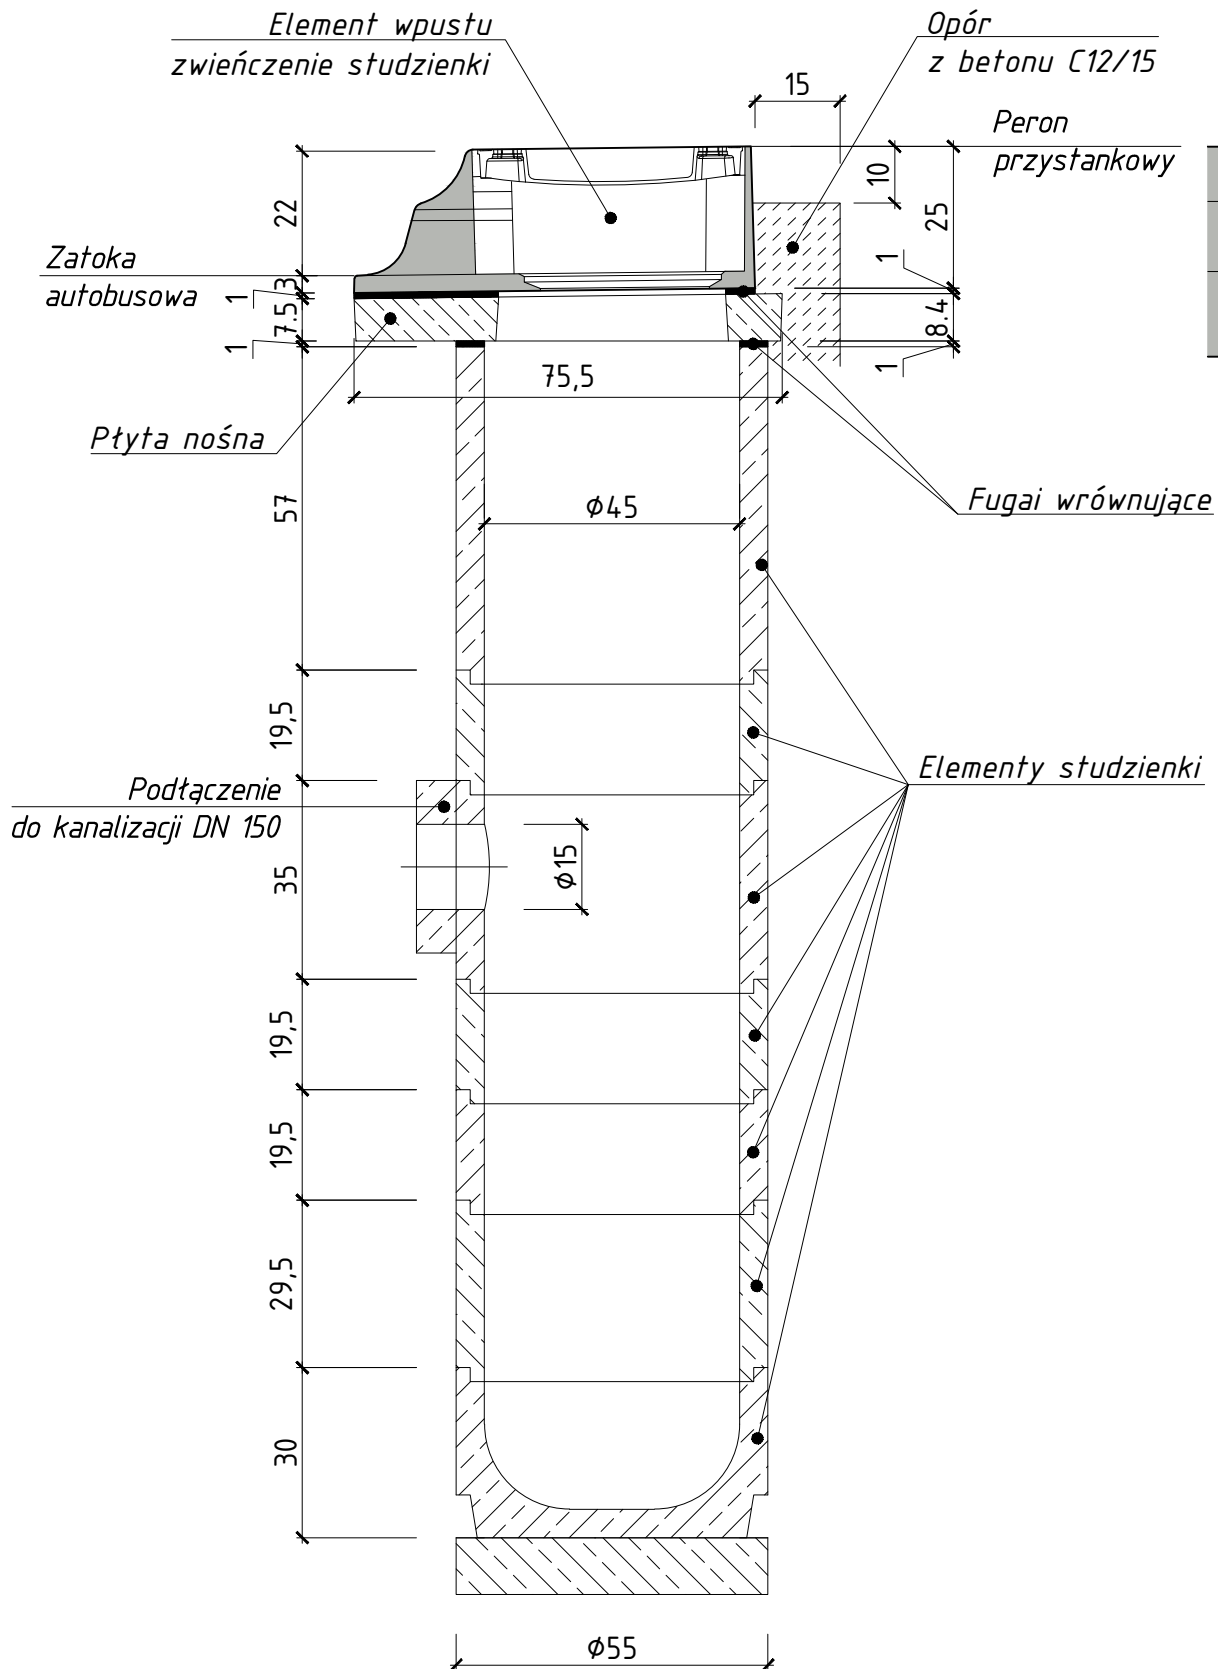

Wpust systemowy $h=22\text{ cm}$
- widok od strony zatoki

