


Wpust systemowy h=16 cm - przekrój

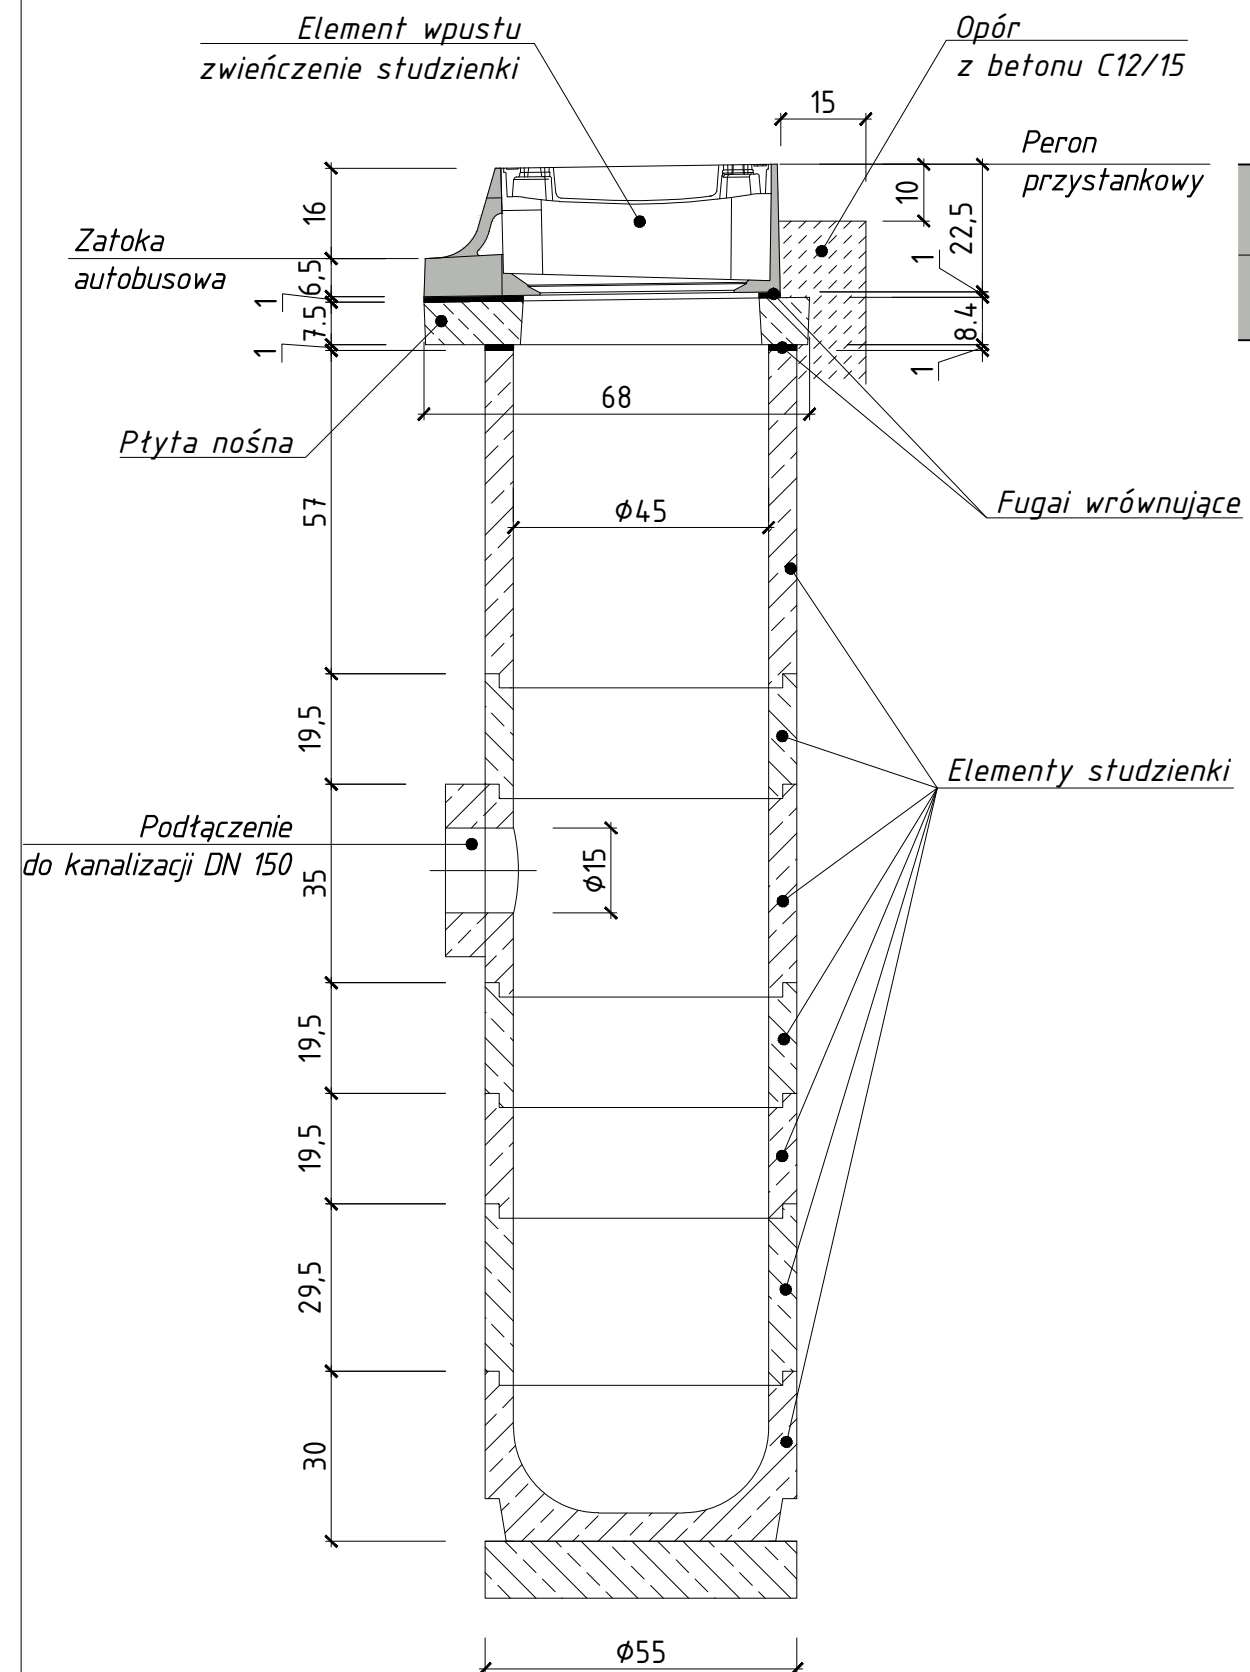

Wpust systemowy h=16 cm - widok od strony zatoki

