


Wpust systemowy  $h=18\text{cm}$   
- przekrój

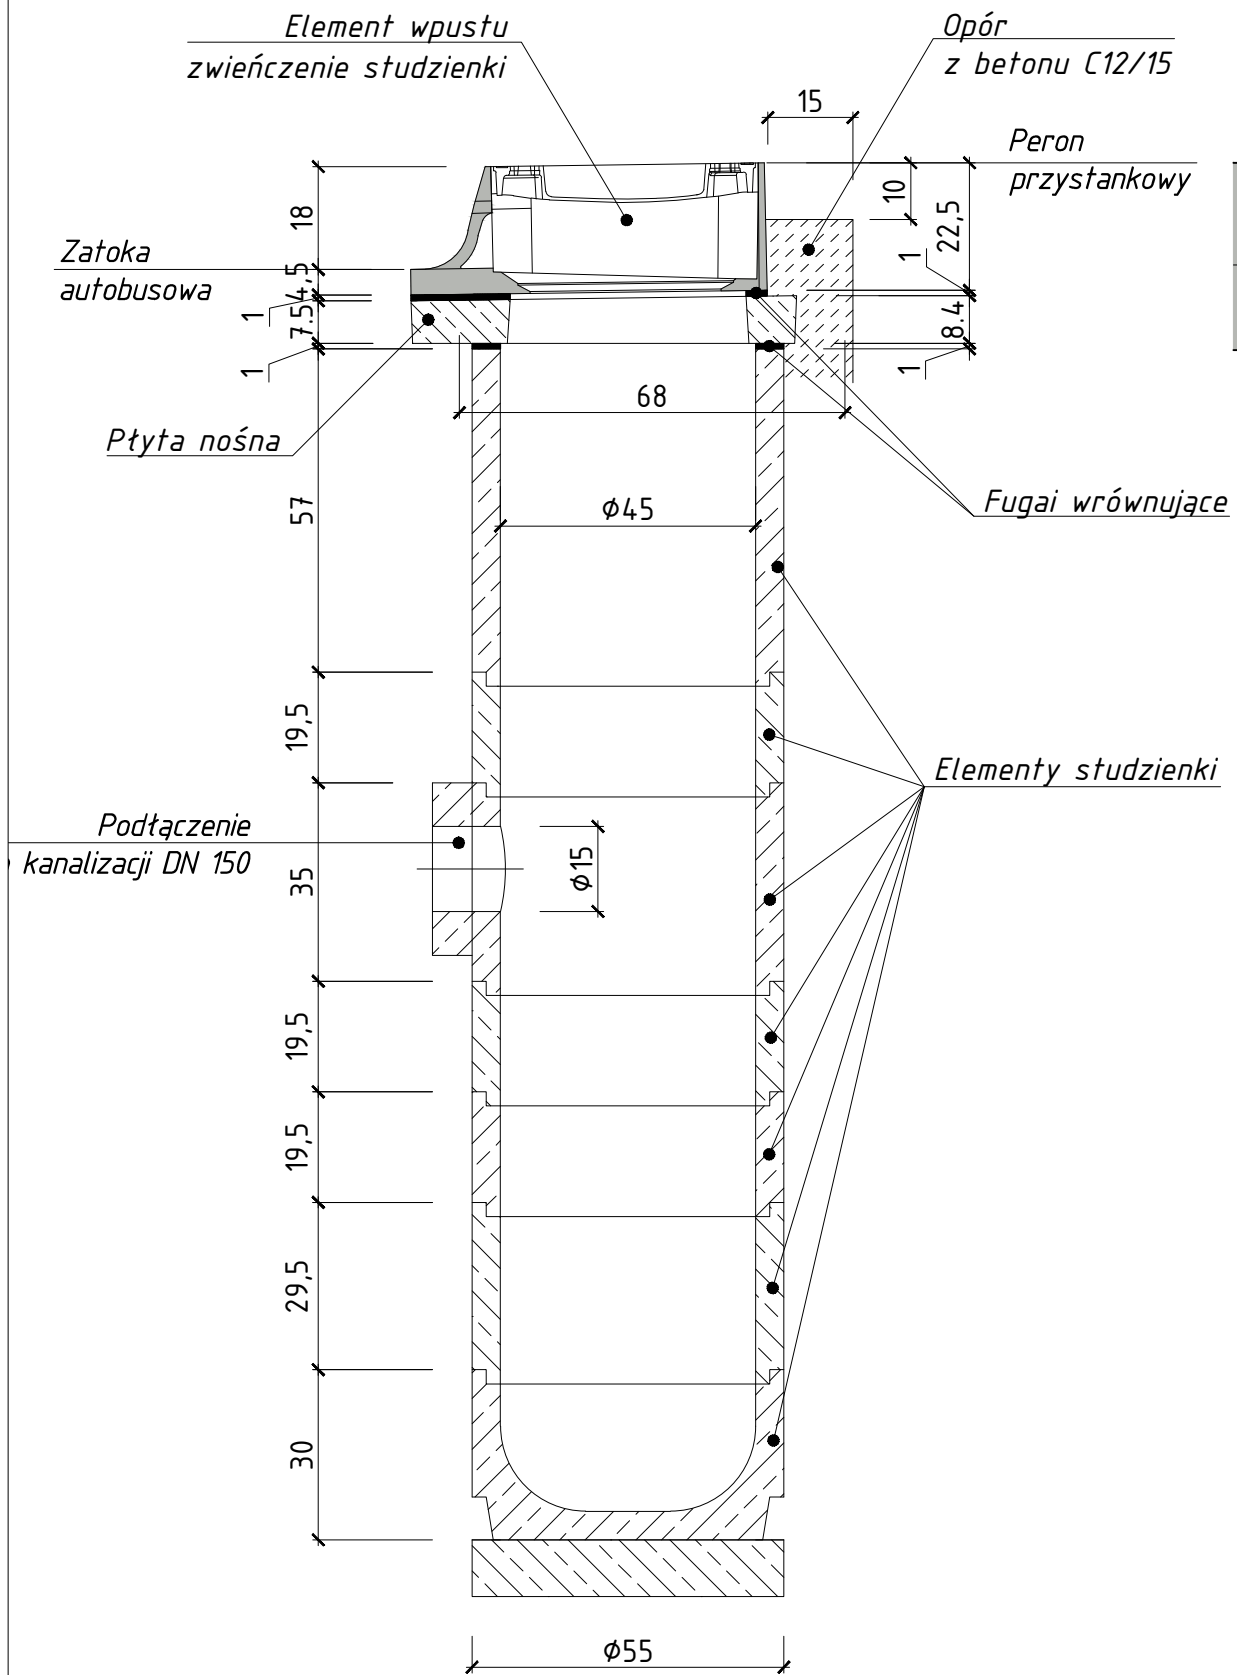

Wpust systemowy  $h=18\text{ cm}$   
- widok od strony zatoki

